

ASBUJUD DRAWING

KEGIATAN


PEMBINAAN SARANG BURUNG WALET

PEKERJAAN


PERBAIKAN PAGAR GSBW DIKEC. SASAK RANAH PASISIE

LOKASI


KEC. SASAK RANAH PASISIE

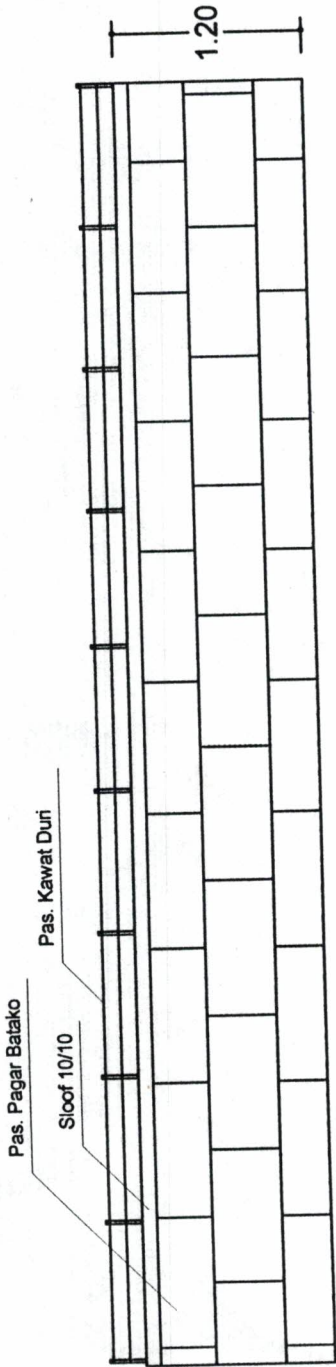

TAMPAK DEPAN PAGAR

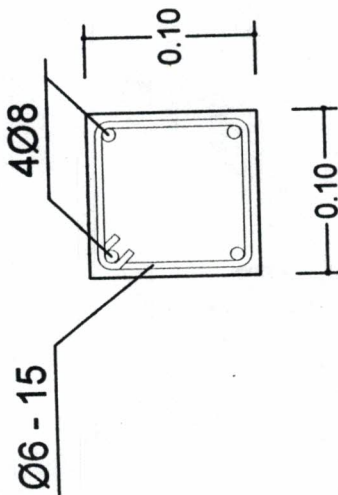
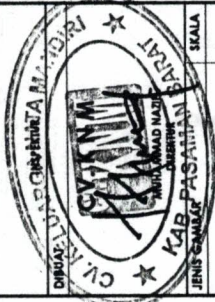



SLOOF BB uK. 10/10

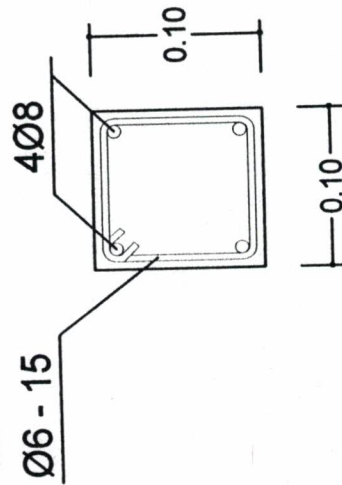

KOLOM BB uK. 10/10

	PROGRAM								
	KEGIATAN								
	REBAHAN PAGAR GSBW DIREC. SASAK BAHAN PASIR								
	MENGETAHUI								
	DIPERIKSA								
	KONSULTAN PENGAWAS								
	PTK KUSUMAH 19981104 199103 1 005								
	DIPOLAHAR, GANATA MAJALINDA KAB. PASAYAN JAWA BARAT								
	SKALA								
	TAMPAK DEPAN PAGAR PEK. SLOOF & KOLOM								
	NO. LEMBAR	02	02						
	JUMLAH LEMBAR	02	02						

PROGRAM	
KEGIATAN	PERBAIKAN PAGAR GSBW DIREC. SAKAK BANAH FALSBE
MENGETAHUI	 M. A. SIDIQ 1958/104 198103 1 005
DIPERIKSA	KONSULTAN PENGAWAS
	
NO. LEMBAR	01
JUMLAH LEMBAR	02
DENAH	1 : 100
SKALA	

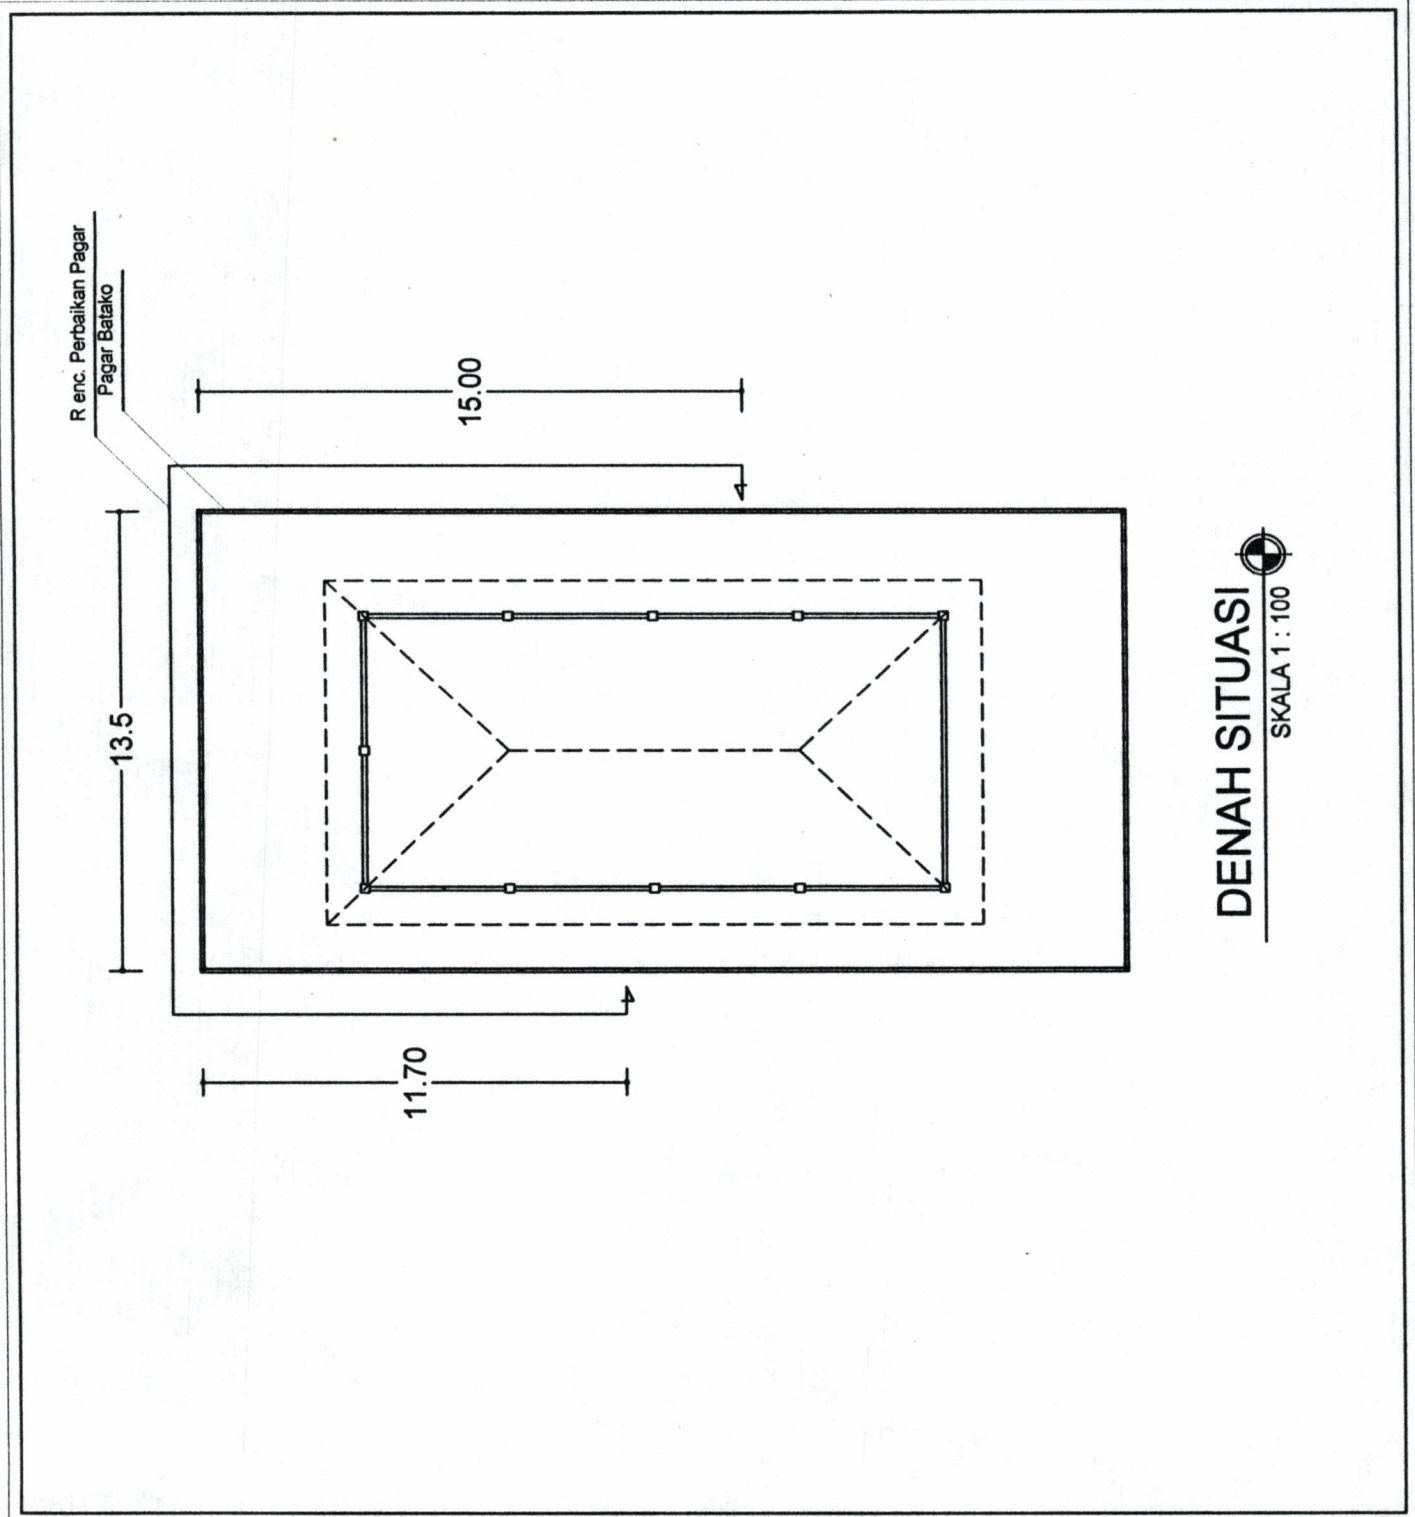

DENAH SITUASI
SKALA 1 : 100